
REZ A - A

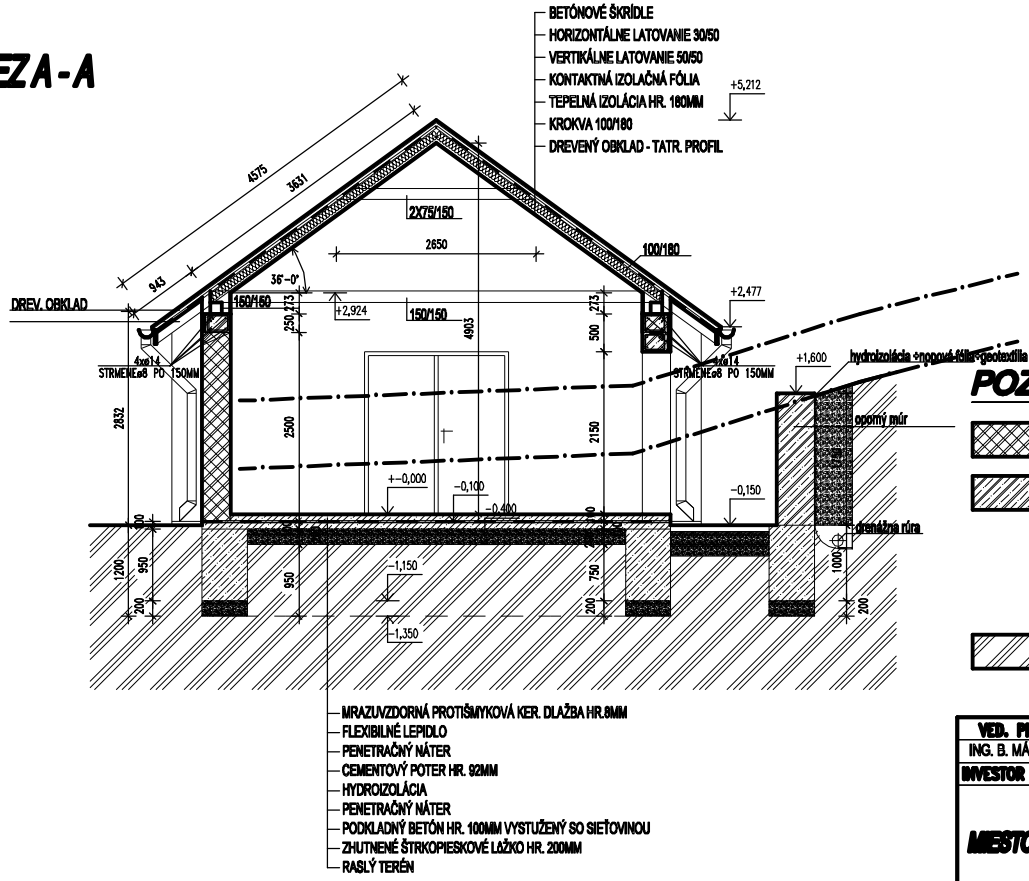

POZNÁMKA

NOVÉ KONŠTRUKCIE

MURIVO Z TEHÁL HR. 375 MM NA TENKOVRSTVOVÉ LEPIDLO

ŽELEZOBETÓN -BETÓN C20/25, OCEĽ 10505R HR. VIĎ VÝKRESY

RASTLÝ TERÉN

VED. PROJ.	KRESLIL	VYPRACOVAL	KONTROLOVAL	STAVOMAT
ING. B. MÁTÉ	ING. ARCH. ZOLTÁN MÁTÉ	ING. ARCH. ZOLTÁN MÁTÉ	ING. B. MÁTÉ	Ing. Barnabáš Máté autorizovaný stavebný inžinier licencia č. 3349*A*1 Trhové námestie č. 6 979 01 Rim. Sobota
INVESTOR : OBEC BOHÚŇOVO				
MIESTO POSLEDNEJ ROZLÚČKY				DÁTUM 02/2017
MIESTO STAVBY : BOHÚŇOVO		Č. PROJEKTU :		ETAPA P
REZ A - A				MIERKA 1:50 Č. VÝKR. A-4