


PRÍLOHA č. 1 ku VZN č. 01/2023

© Úrad geodézie, kartografie a katastra Slovenskej republiky

Dátum: 28.11.2023

## Názov

Košický > Rožňava > Bohúňovo > k.ú. Bohúňovo

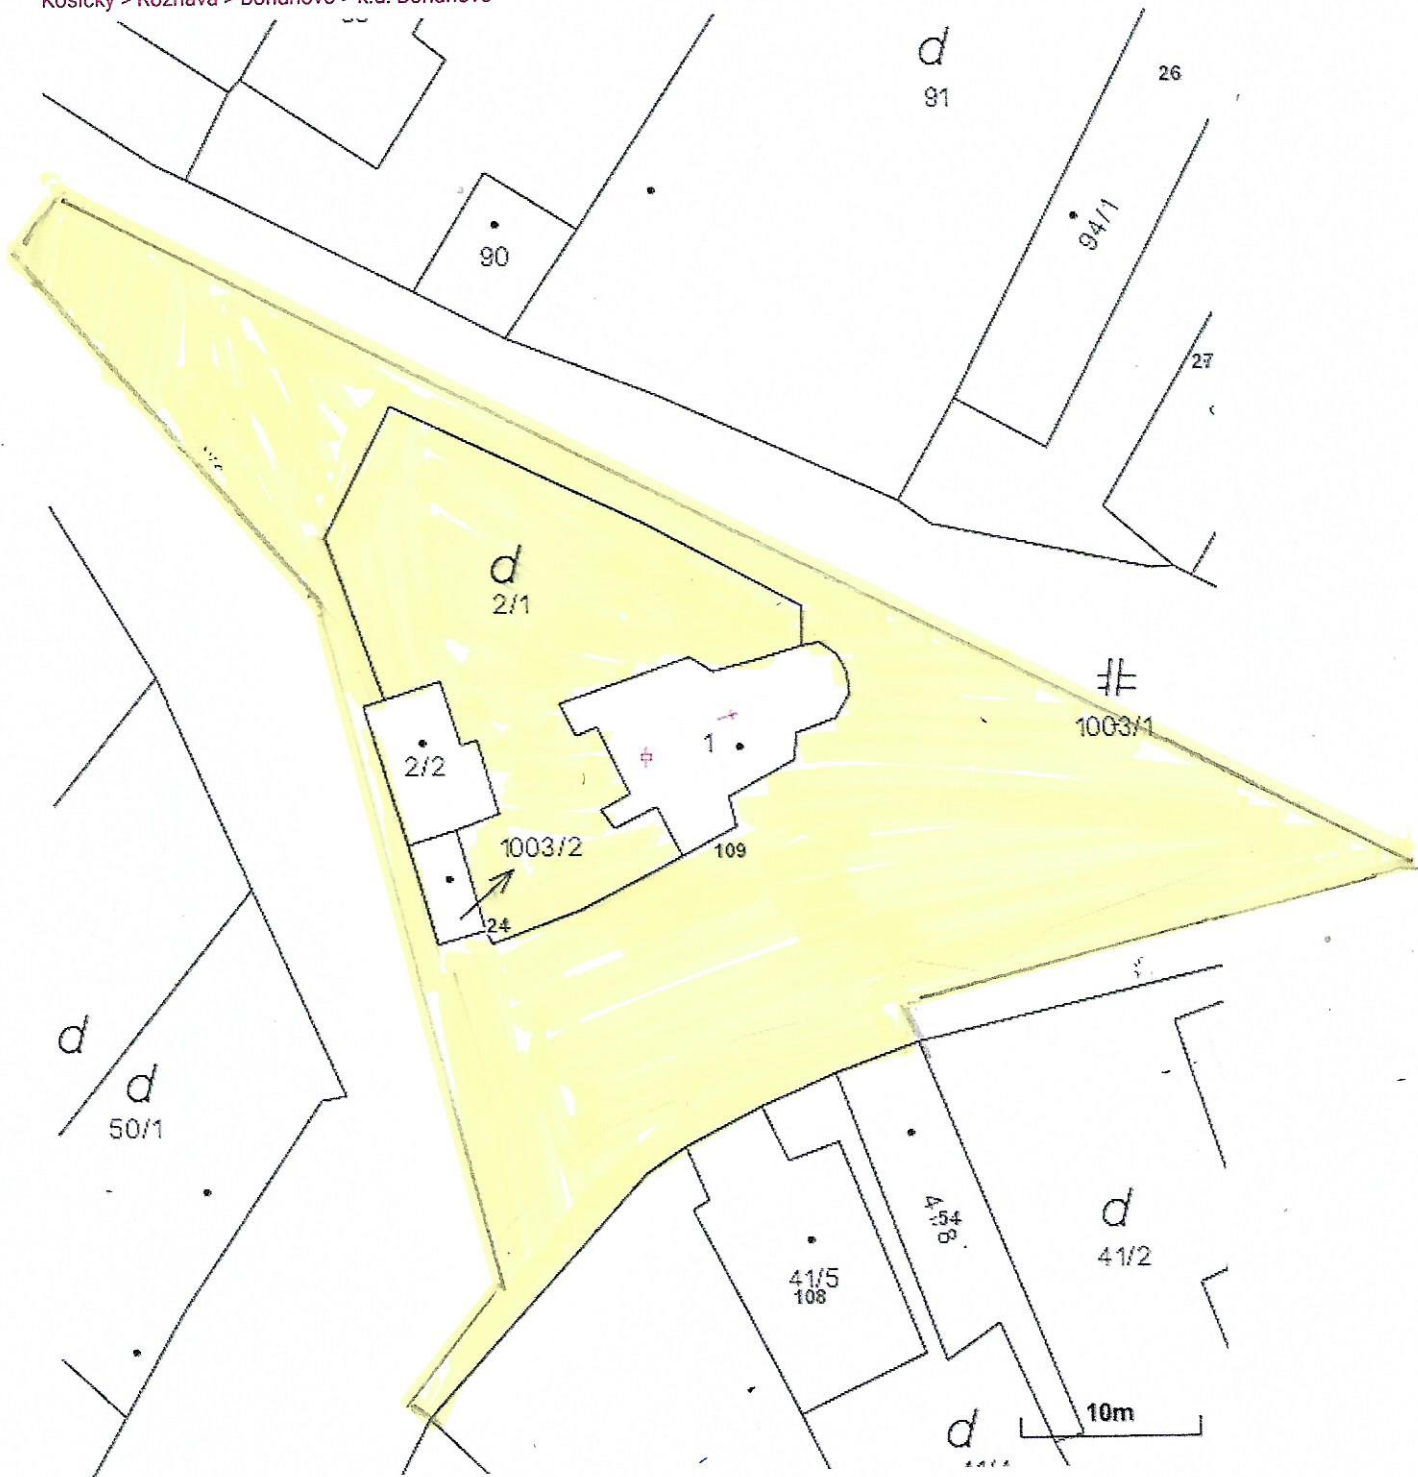

Vytlačené z aplikácie [Mapový klient ZBGIS](#). Nepoužiteľné na právne úkony.

(1/1)

Meranie a grafické znázornenie je len informatívne a je nepoužiteľné na vytýčenie hraníc pozemkov a osadenie stavieb na pozemky. Vytýčenie hraníc pozemkov a osadenie stavieb na pozemky môže vykonať len odborne spôsobilá osoba.